


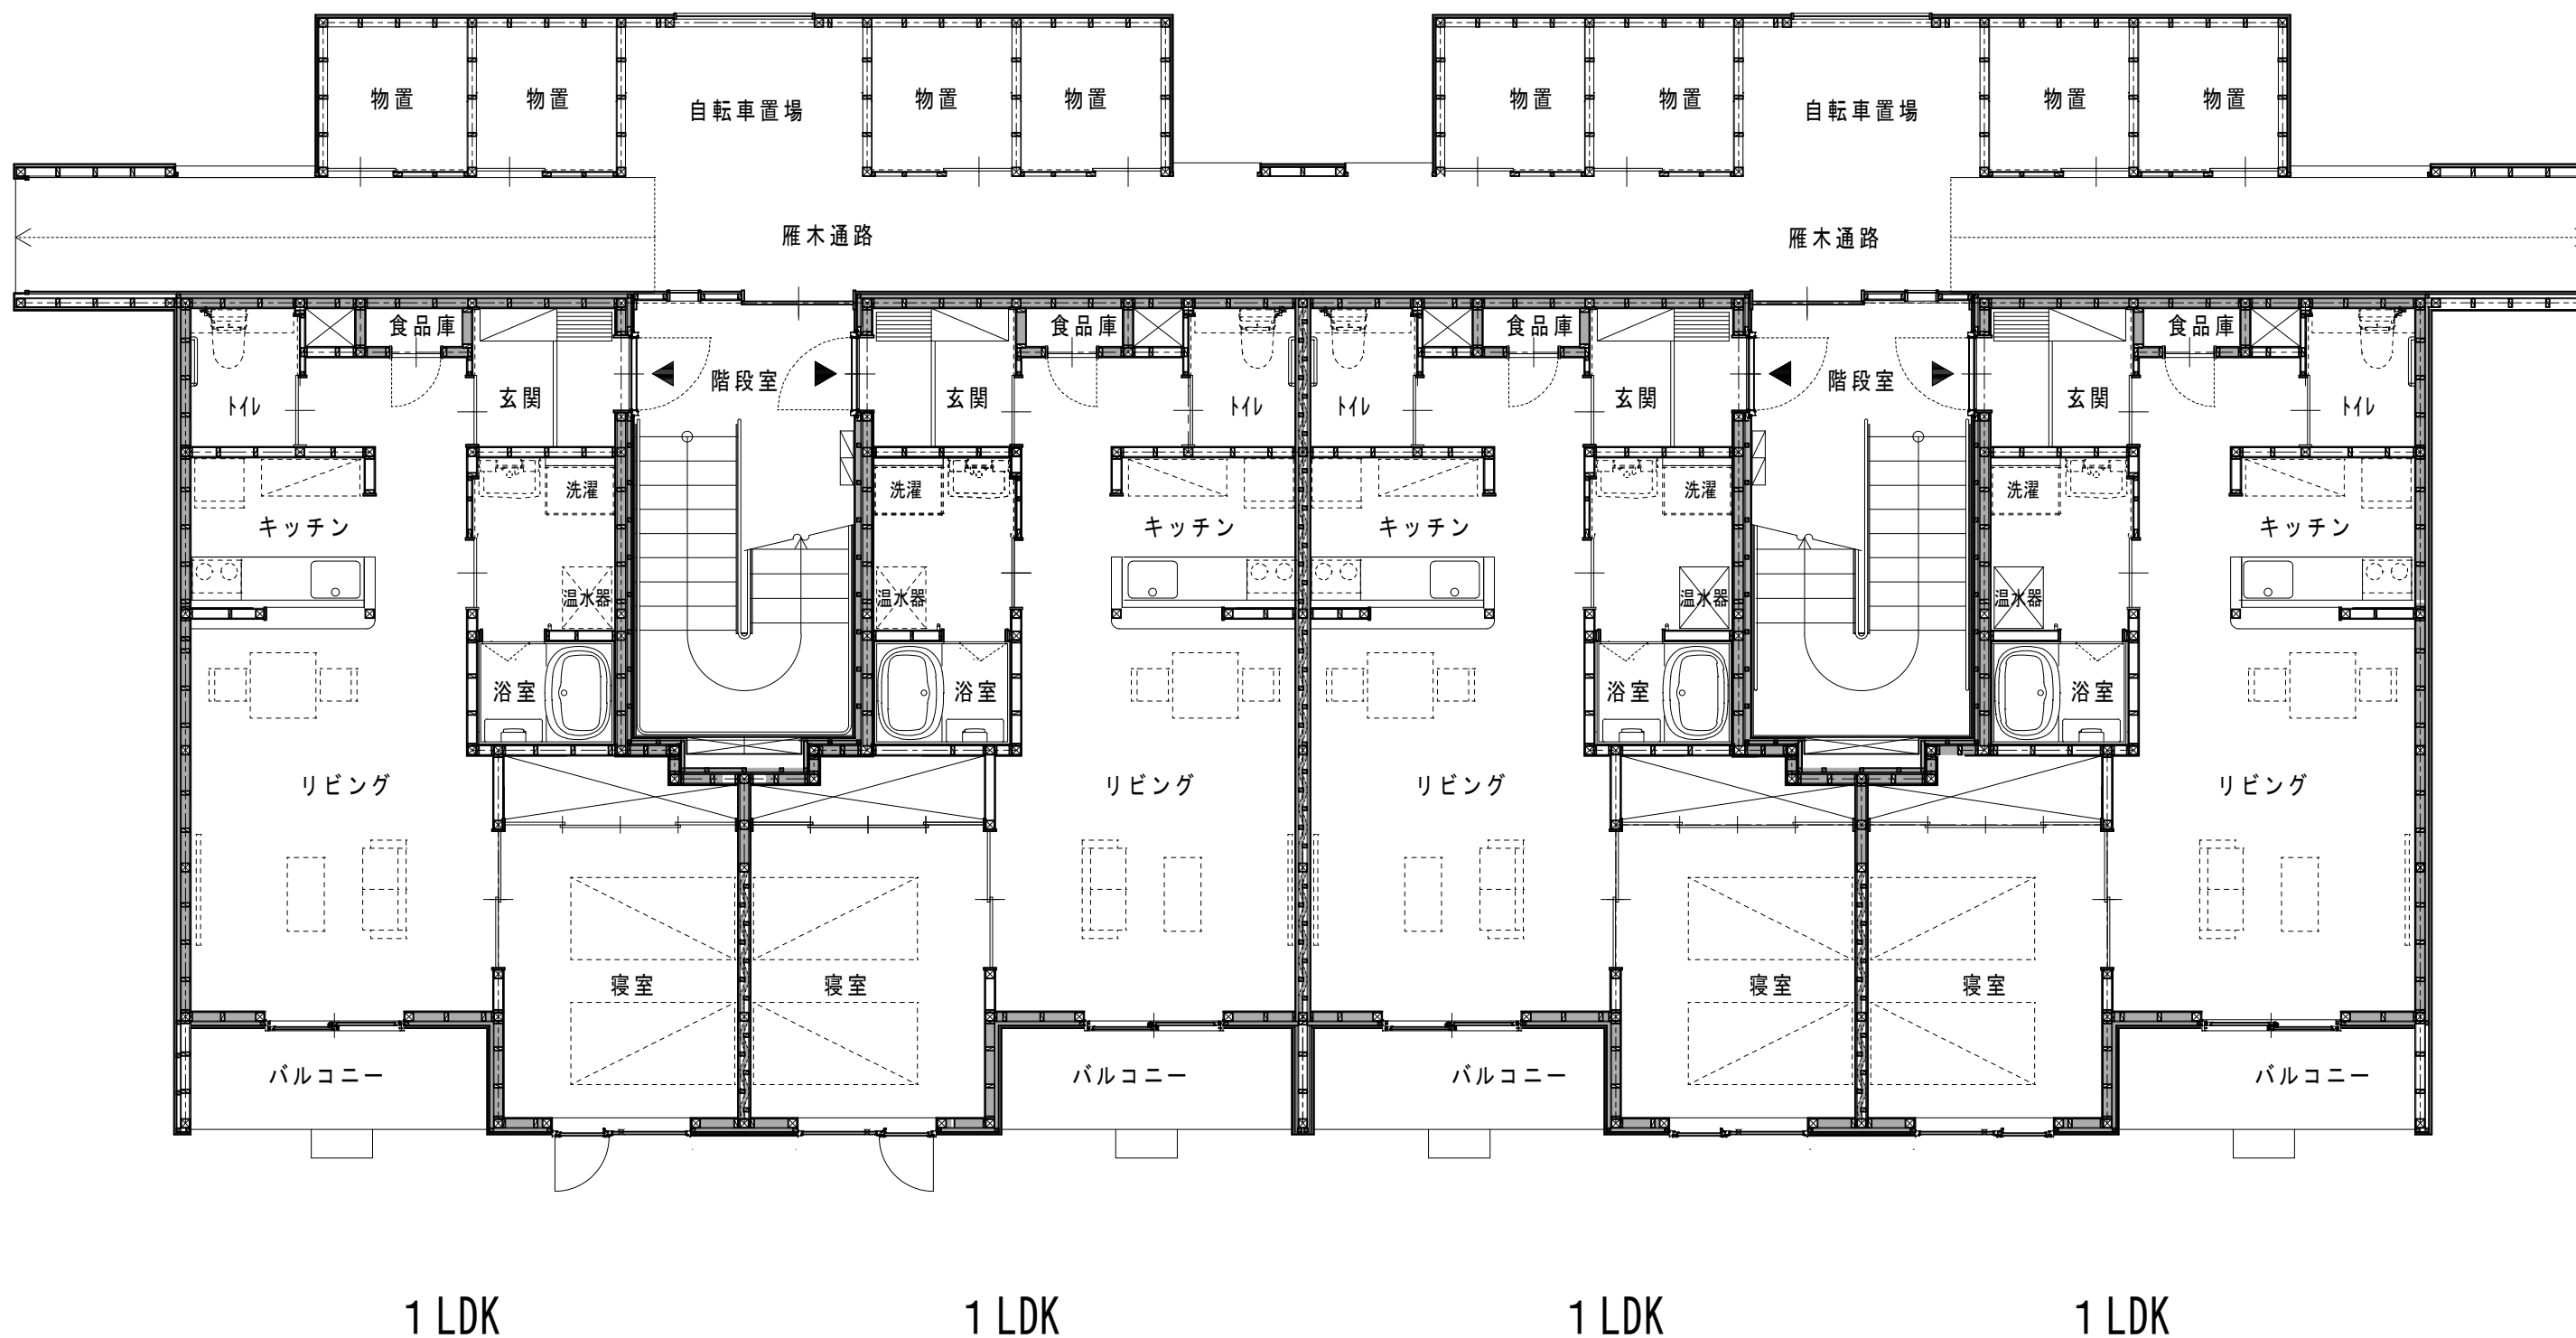

中央南団地 1 号棟 1 階平面図