


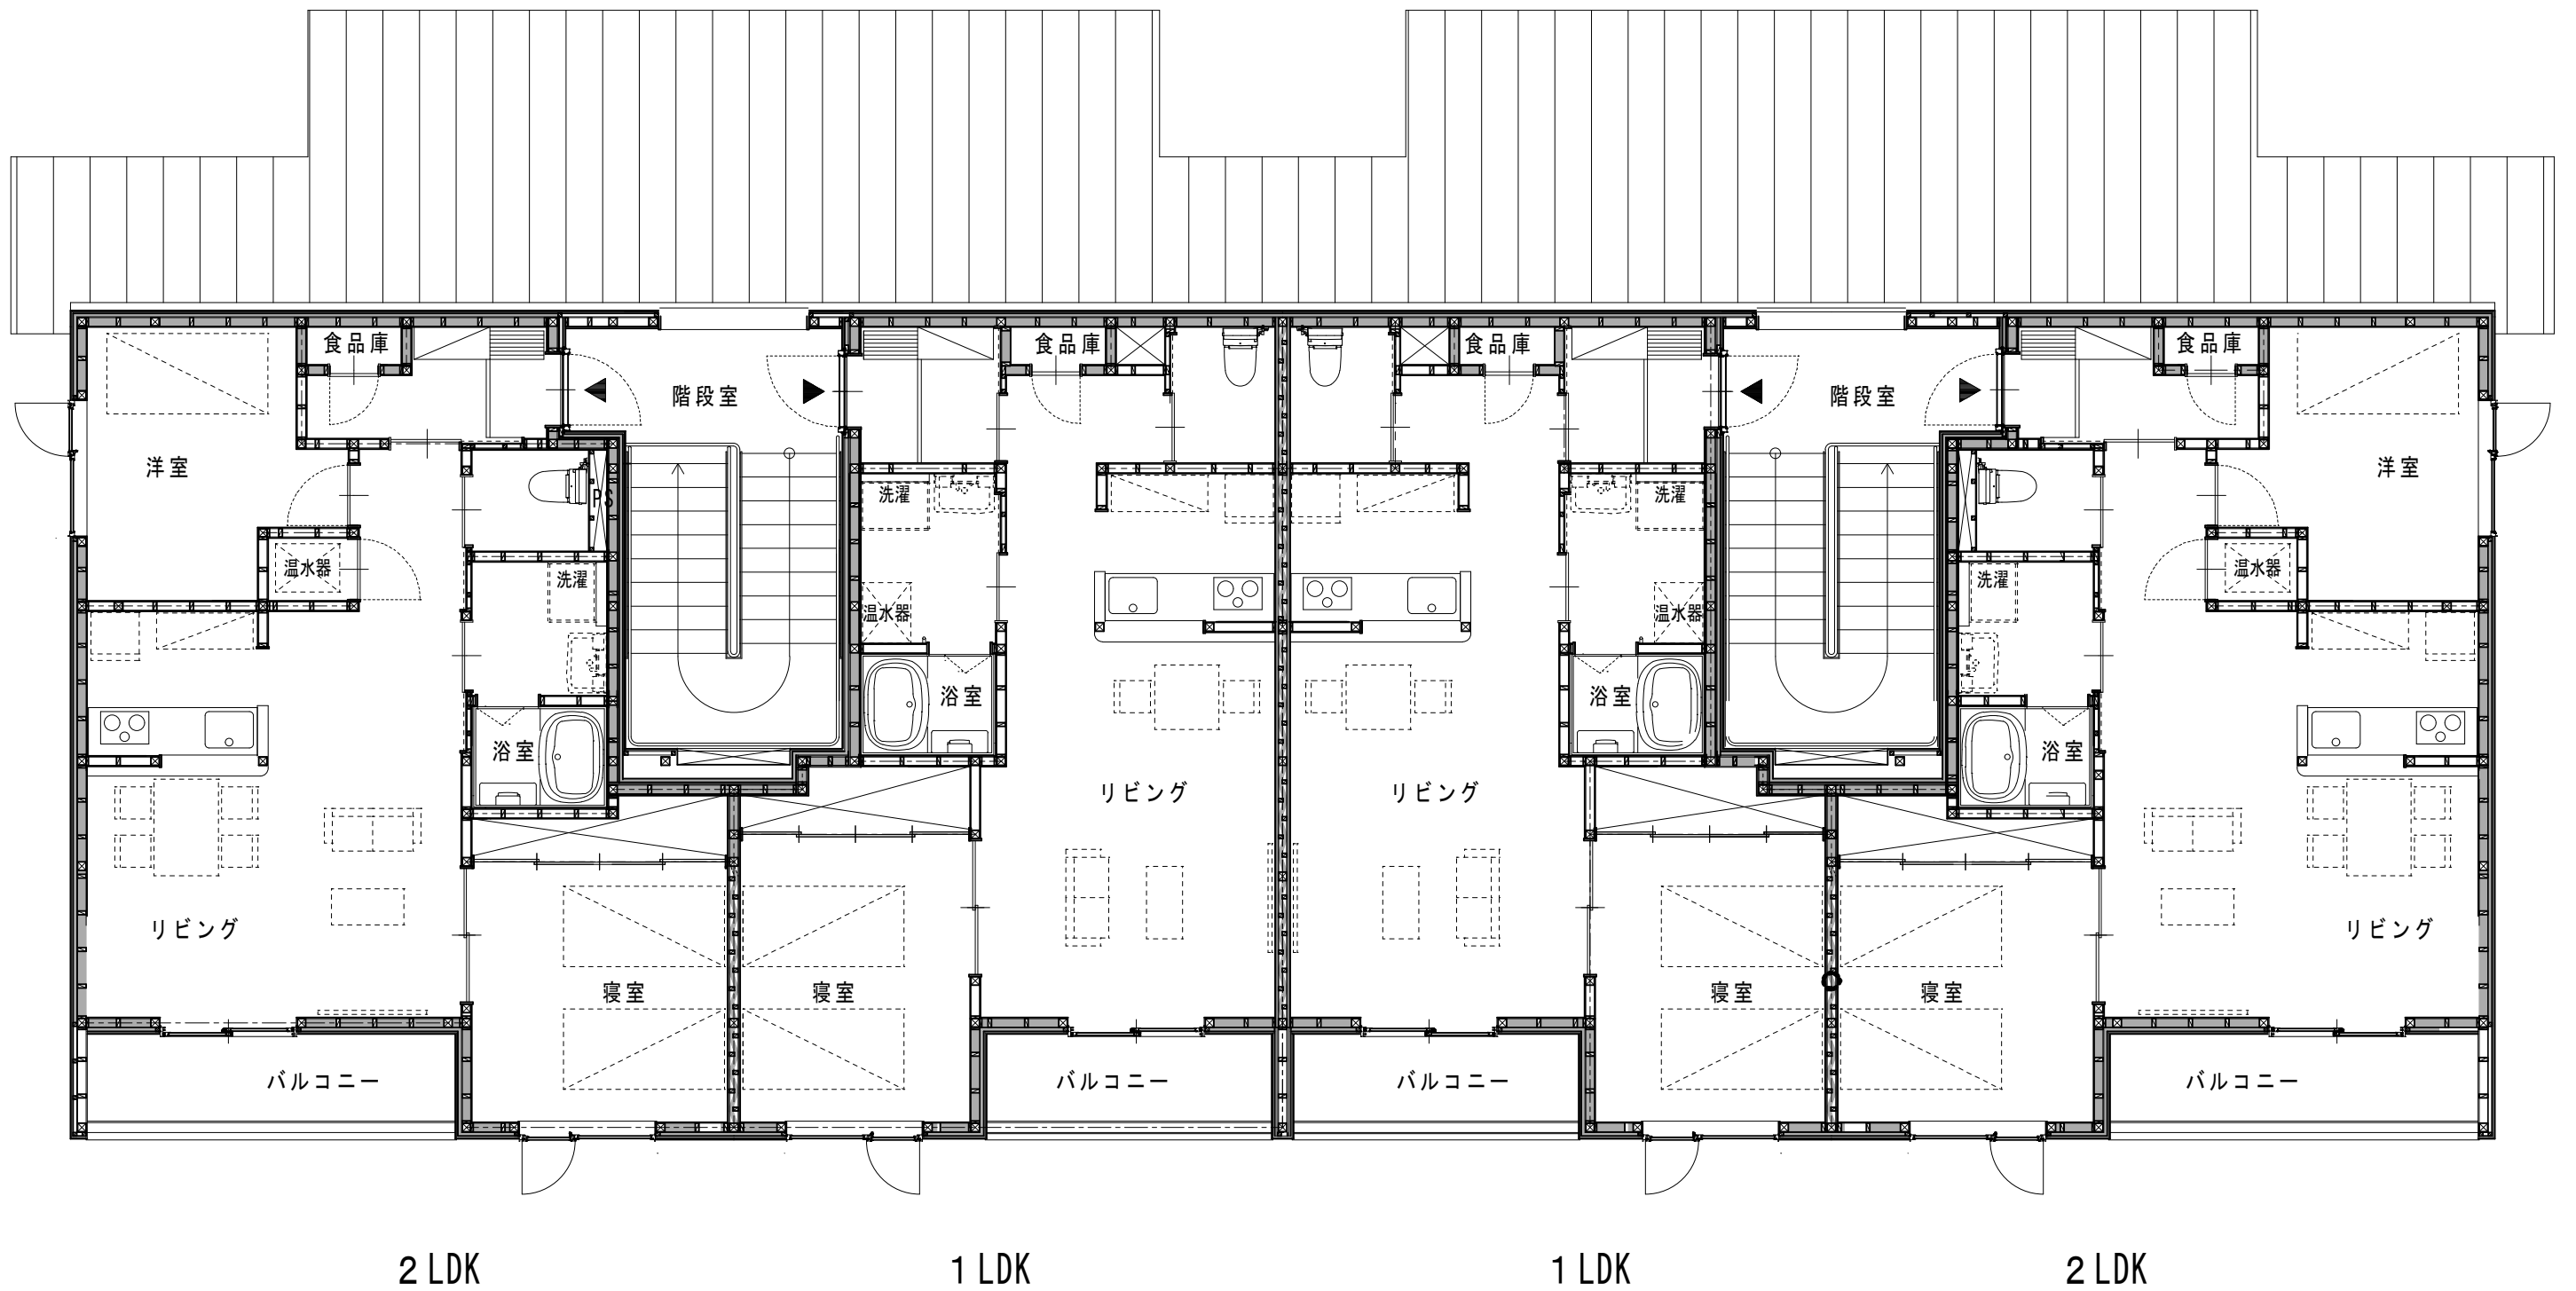

中央南団地 2 号棟 2 階平面図