




校舍 1階平面図

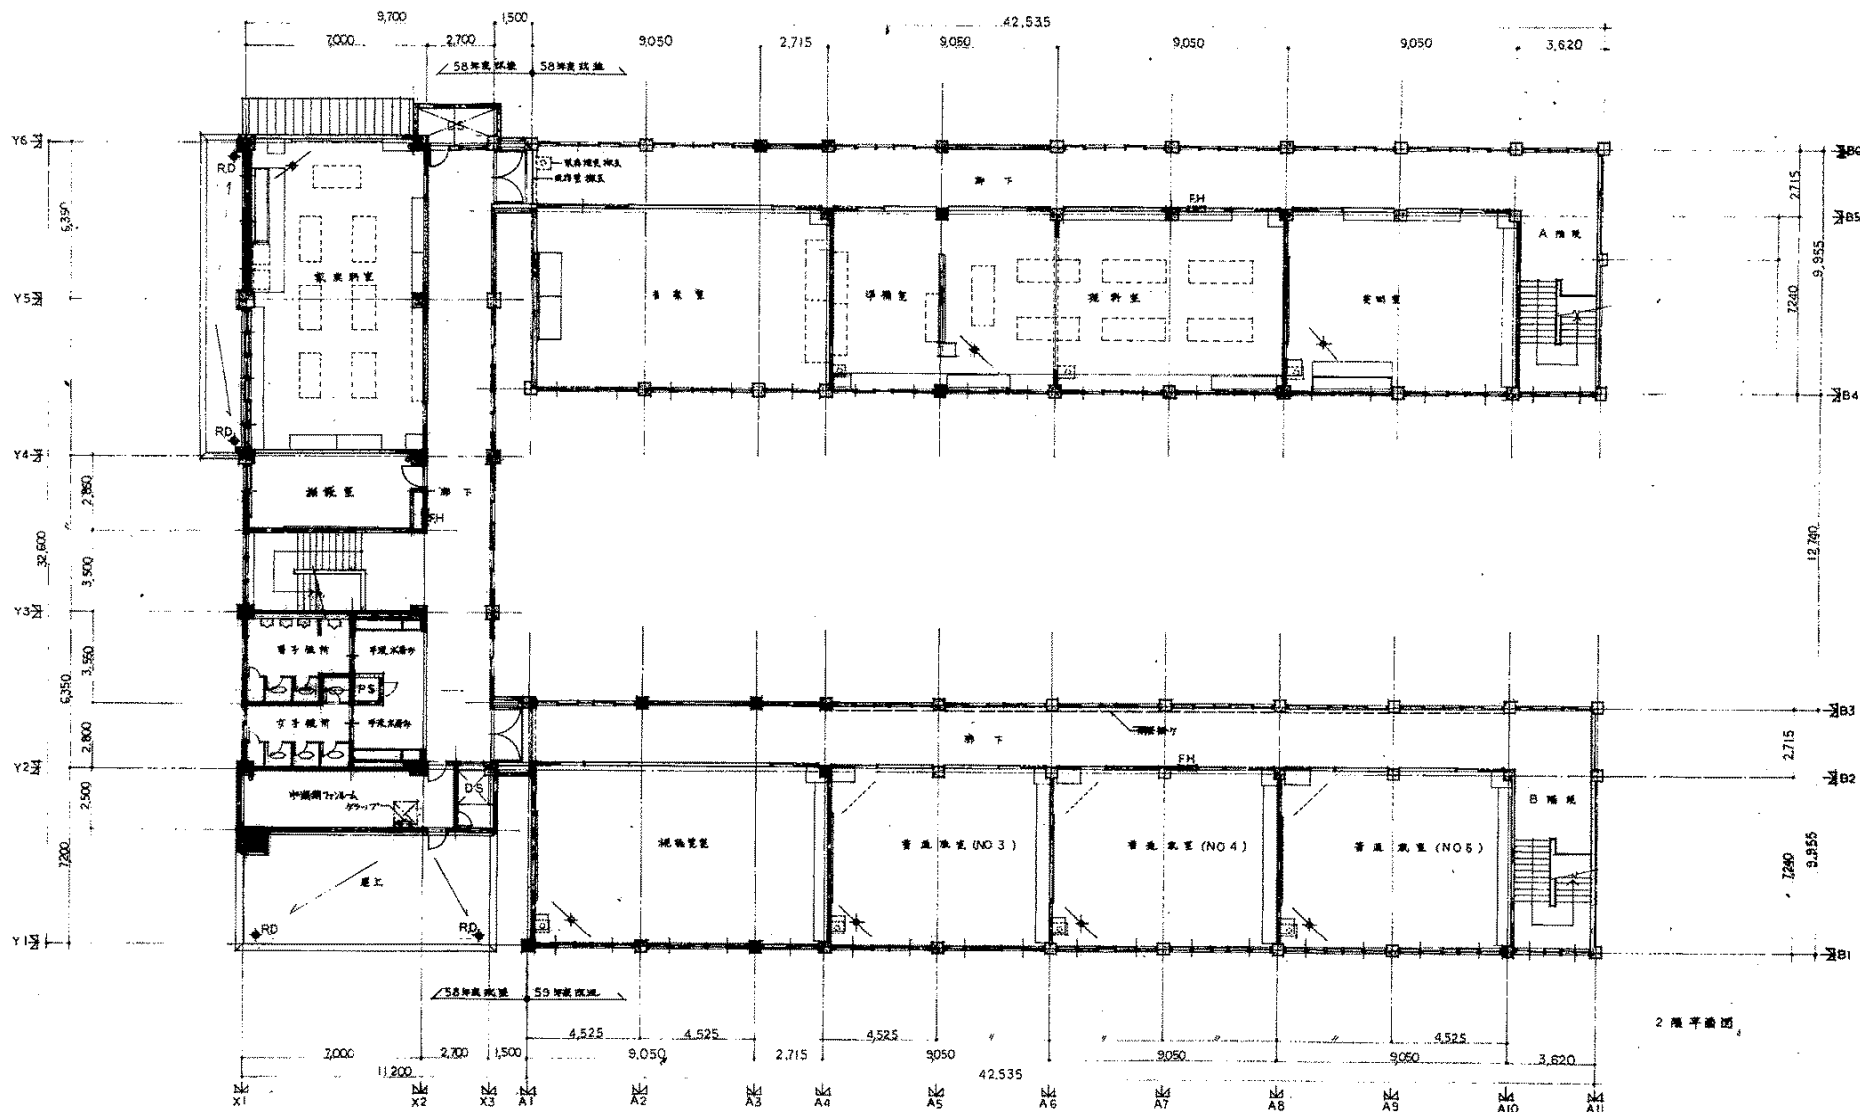


校舎 2階平面図

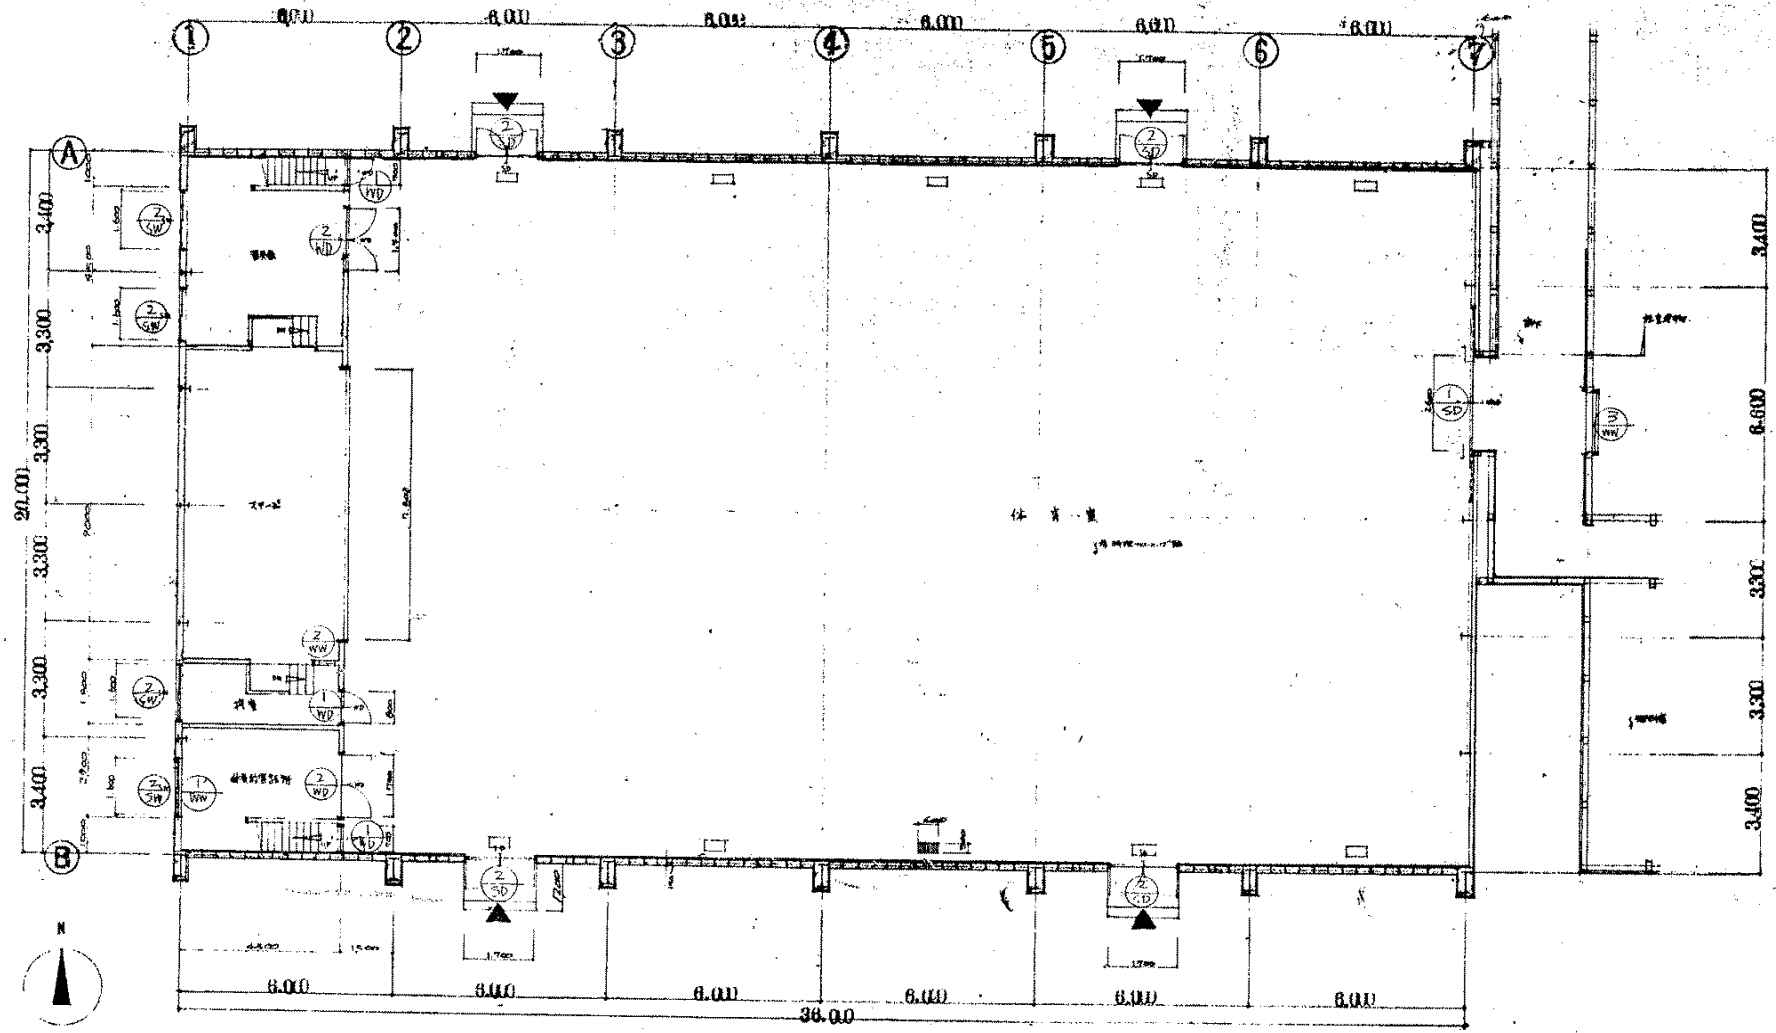


体育馆 1階平面图

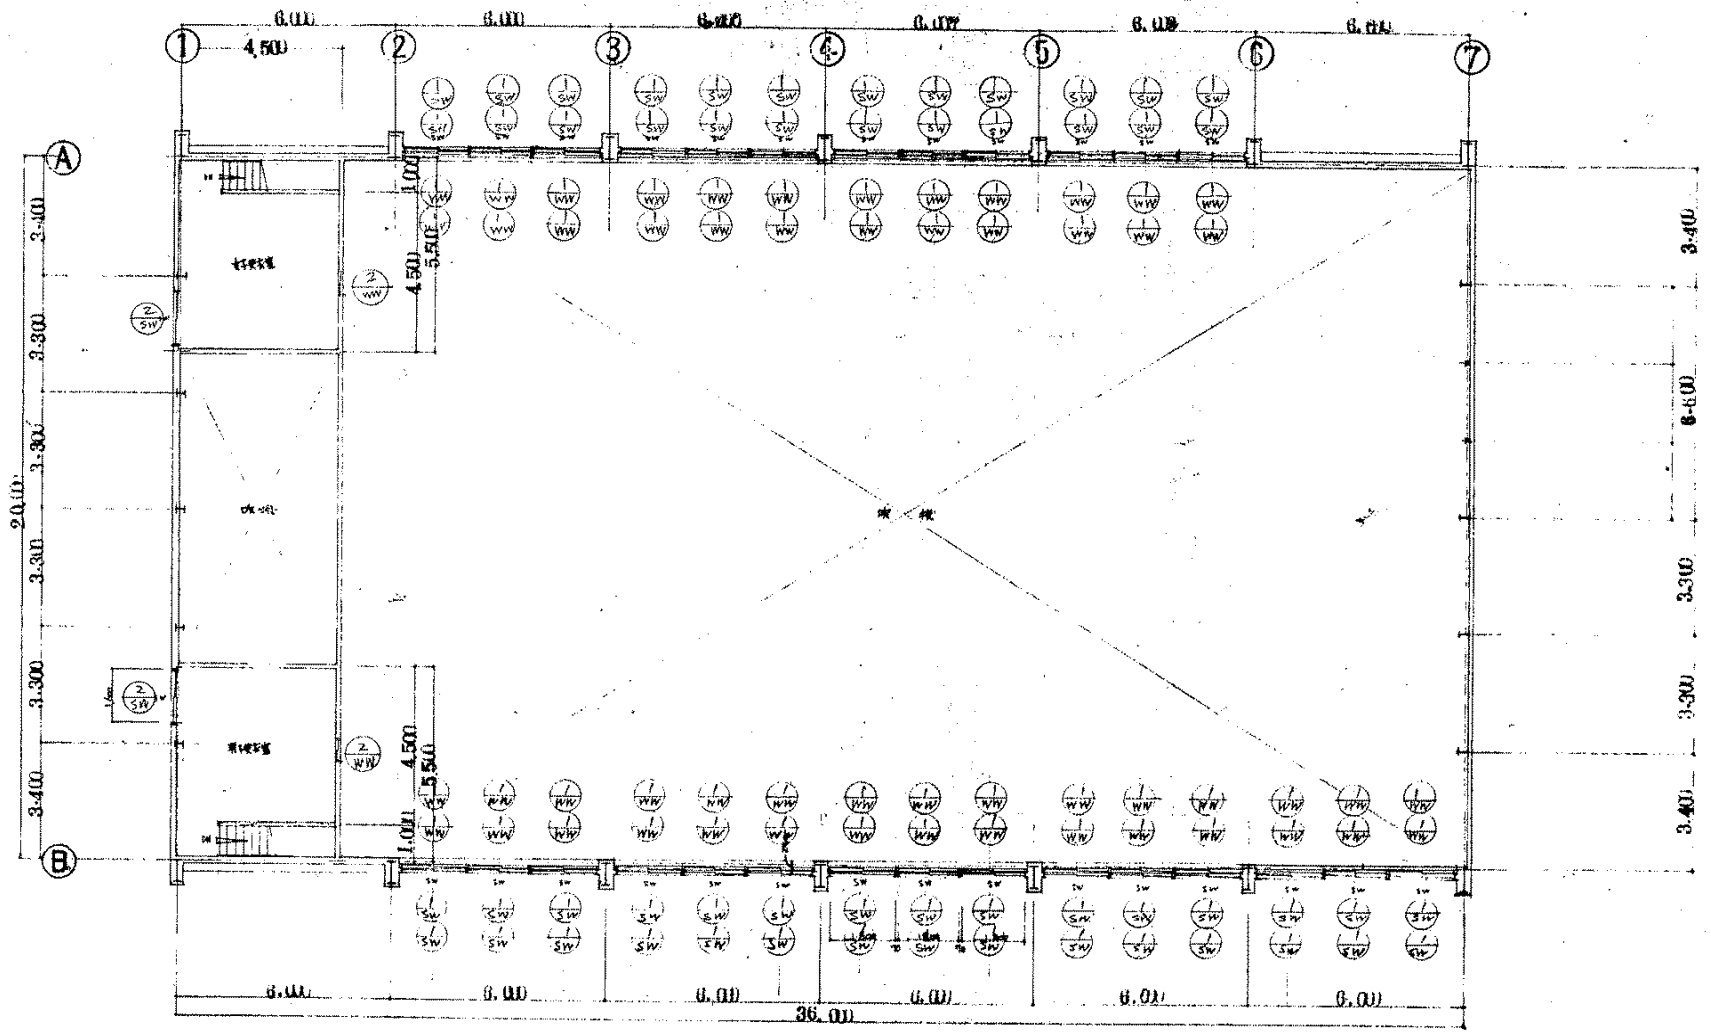


体育館 2階平面図

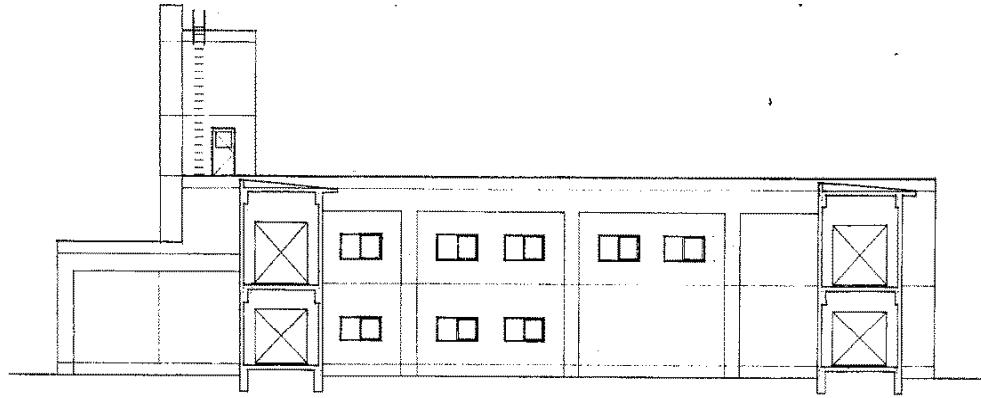


东侧立面

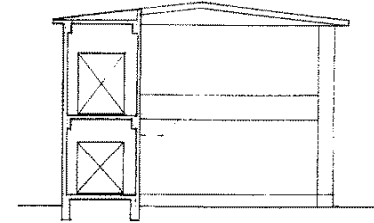


东侧立面

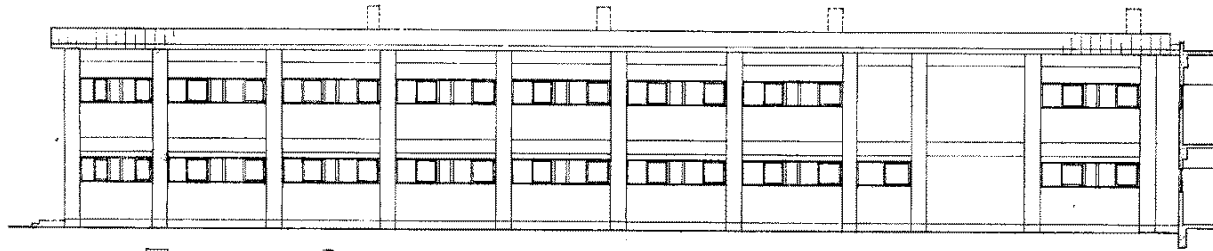

北侧立面

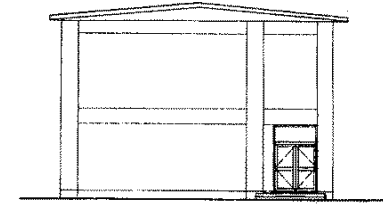


北侧立面

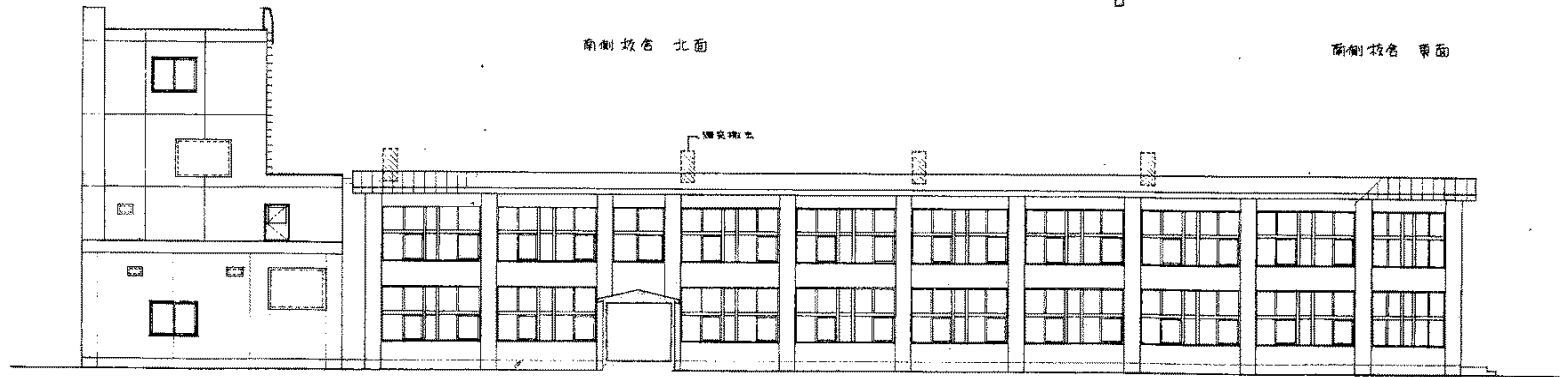


立面图




西側校舍 西面

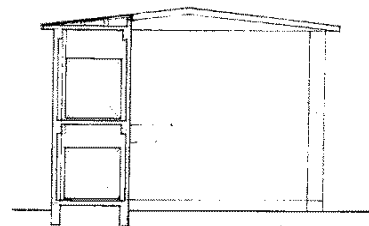


北側塔舍 西面

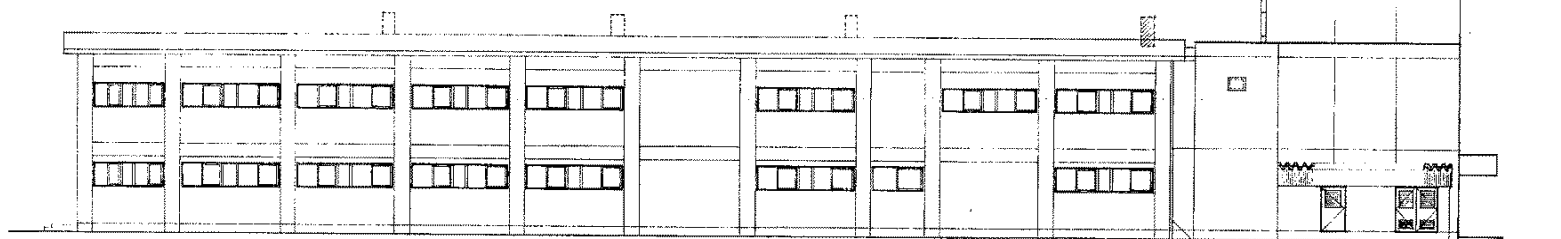

北側校舍 北面

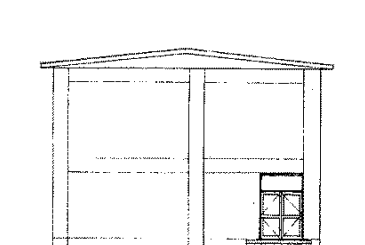

東側塔舍 西面

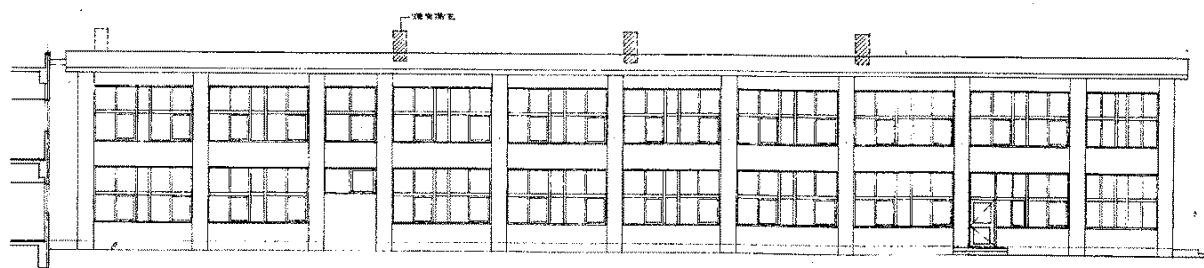

東側校舍 東面

立面图